


GREATER BHIWADI ग्रेटर भिवाड़ी

ZONAL DEVELOPMENT PLAN - 2041

Key Map

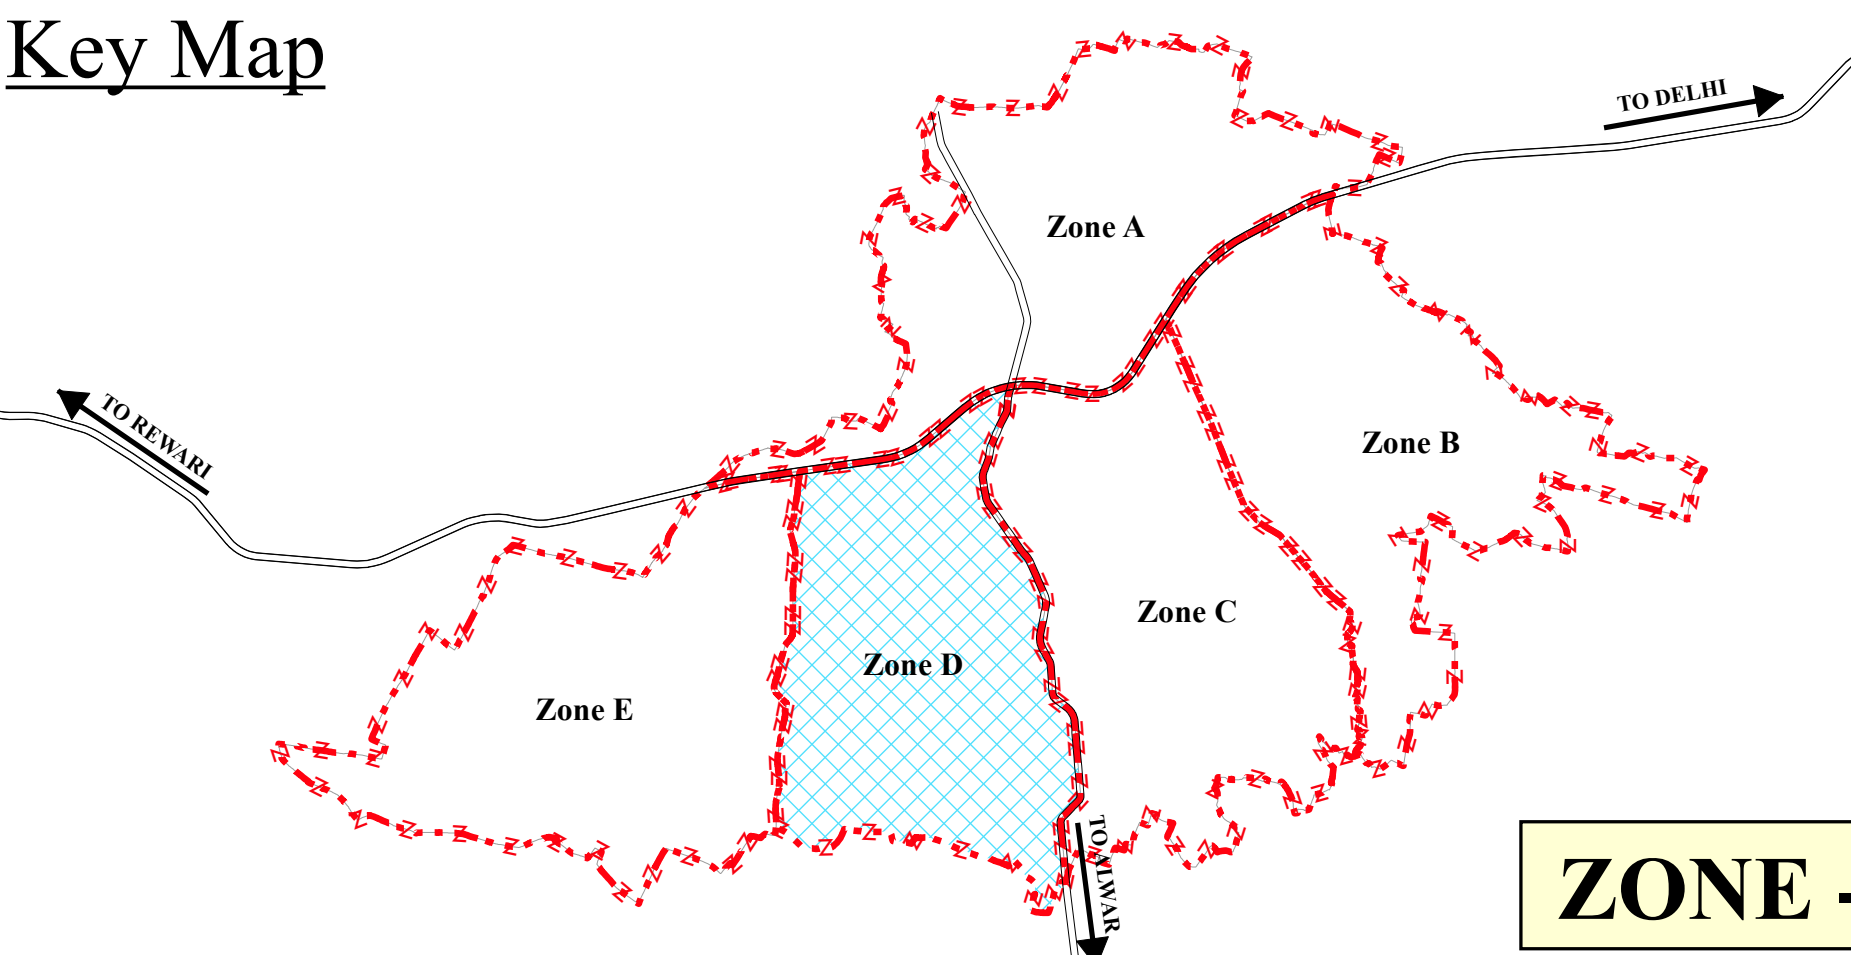

ZONE - D

LEGEND

संकेतिका

LANDUSE नू उपयोग

RESIDENTIAL

आवासीय

RESIDENTIAL

आवासीय

COMMERCIAL

वाणिज्यिक

RETAIL COMMERCIAL / GENERAL COMMERCIAL

फुटकर वाणिज्यिक / सामान्य वाणिज्यिक

H/R

HOTEL / RESORT

FUEL STATION

पेट्रोल पम्प

WAREHOUSING & GODOWNS / WHOLESALE BUSINESS

बन्दारग एवं गोदाम / थोक व्यापार

MIXED USE

मिश्रित उपयोग

MIXED USE

मिश्रित उपयोग

INDUSTRIAL

औद्योगिक

LARGE & MEDIUM INDUSTRIES

बृहद एवं मध्यम उद्योग

GOVERNMENTAL

राजकीय

GOVERNMENT/SEMI-GOVERNMENT OFFICES

सरकारी / अर्द्ध-सरकारी कार्यालय

GOVERNMENT RESERVED

सरकारी आरक्षित

RECREATIONAL

आमोद - प्रमोद

PARK, PLAY GROUND & STADIUM / OPEN SPACE

पार्क, खेल के मैदान एवं स्टेडियम / खुले स्थल

PUBLIC AND SEMI-PUBLIC

सार्वजनिक एवं अर्द्ध-सार्वजनिक

ANGANWADI / PRIMARY / UPPER PRIMARY SCHOOL

आंगनवाड़ी / प्राथमिक / उच्च प्राथमिक विद्यालय

SECONDARY / SENIOR SECONDARY SCHOOL

माध्यमिक / उच्च माध्यमिक विद्यालय

COLLEGE / PROFESSIONAL COLLEGE / UNIVERSITY

महाविद्यालय / व्यावसायिक महाविद्यालय / विश्वविद्यालय

PUBLIC HEALTH CENTER / DISPENSARY / CLINIC

सार्वजनिक स्वास्थ्य केंद्र / औषधालय / क्लिनिक

GENERAL HOSPITAL / VETERINARY HOSPITAL

सामान्य चिकित्सालय / पशु चिकित्सालय

OTHER COMMUNITY FACILITIES

अन्य सामुदायिक सुविधाएँ

RELIGIOUS / HISTORICAL / SOCIAL / CULTURAL

धार्मिक / ऐतिहासिक / सामाजिक / सांस्कृतिक

PUBLIC FACILITIES (COMMUNITY TOILET / DRINKING WATER KIOSK) / CELL TOWER

सार्वजनिक सुविधाएँ (सामुदायिक शौचालय / पीने के पानी का किबोस्क) मोबाइल टावर

CIRCULATION

परिसंचरण

NATIONAL HIGHWAY / STATE HIGHWAY

राष्ट्रीय राजमार्ग / राज्य राजमार्ग

RT ROAD

बीसी सड़क

CC ROAD

सीसी सड़क

KATCHA ROAD

कच्चा रास्ता

DEDICATED FREIGHT CORRIDOR

डिडिकेटेड फ्रेट कोरिडोर

BRIDGE

पुल

BUS STAND / TRUCK TERMINAL

बस स्टैंड / ट्रक टर्मिनल

PARKING SPACE / AREA

पार्किंग स्थान / क्षेत्र

AGRICULTURE

कृषि भूमि

AGRICULTURE/DAIRY/GOSHALA / ALLIED

कृषि भूमि / डेयरी / गोशाला / सम्बंधित

HT LINE (132/220/400/500 KV)

उच्च शक्ति बिजुल लाइन (132 / 220 / 400 / 500केवी)

CONTOURS

उपमार्ग रेखाएँ

HILLS / WASTE LAND

पहाड़ / बंजर भूमि

VACANT LAND / VACANT PLOT

खाली भूमि / खाली प्लॉट

WATER BODIES

जलाशय

RIVER / CANAL

नदी / नहर

LAKE / POND

झील / तालाब

BOUNDARIES

सीमाएँ

ZONE BOUNDARY

ज़ोन सीमा

STATE BOUNDARY

राज्य सीमा

DISTRICT BOUNDARY

ज़िला सीमा

TEHSIL BOUNDARY

तहसील सीमा

VILLAGE BOUNDARY

ग्राम सीमा

MUNICIPAL COUNCIL BOUNDARY

नगर परिषद सीमा

WARD BOUNDARY

ग्राम सीमा

EXISTING LANDUSE 2022 - ZONE - D

KHUSHKHERA PLANNING ZONE

विद्यमान नू उपयोग-2022 ज़ोन - डी

खुसखेड़ा प्लानिंग ज़ोन

1:16,000

0 0.3 0.6 1.2 1.8 2.4 Km



Consultant:

Yash Consulting Services Pvt. Ltd., Jaipur

301-510, 5th Floor, Kalash Tower, Lakshmi

Tank Road, Jaipur, Rajasthan 302015

Senior Draftman

BIDA,Bhiwadi

Asst.Town Planner

BIDA,Bhiwadi

Deputy Town Planner

BIDA,Bhiwadi

Senior Town Planner

BIDA,Bhiwadi

Superintendent Engineer

BIDA,Bhiwadi

Chief Executive Officer

BIDA,Bhiwadi

B H I W A D I I N T E G R A T E D D E V E L O P M E N T A U T H O R I T Y , B H I W A D I
T O W N P L A N N I N G D E P A R T M E N T , R A J A S T H A N