


SHAHJAHANPUR-NEEMRANA-BEHROR
URBAN COMPLEX

शाहजहाँपुर-नीमराना-बहरोड़ नगरीय समूह

ZONAL DEVELOPMENT PLAN - 2041 (DRAFT)

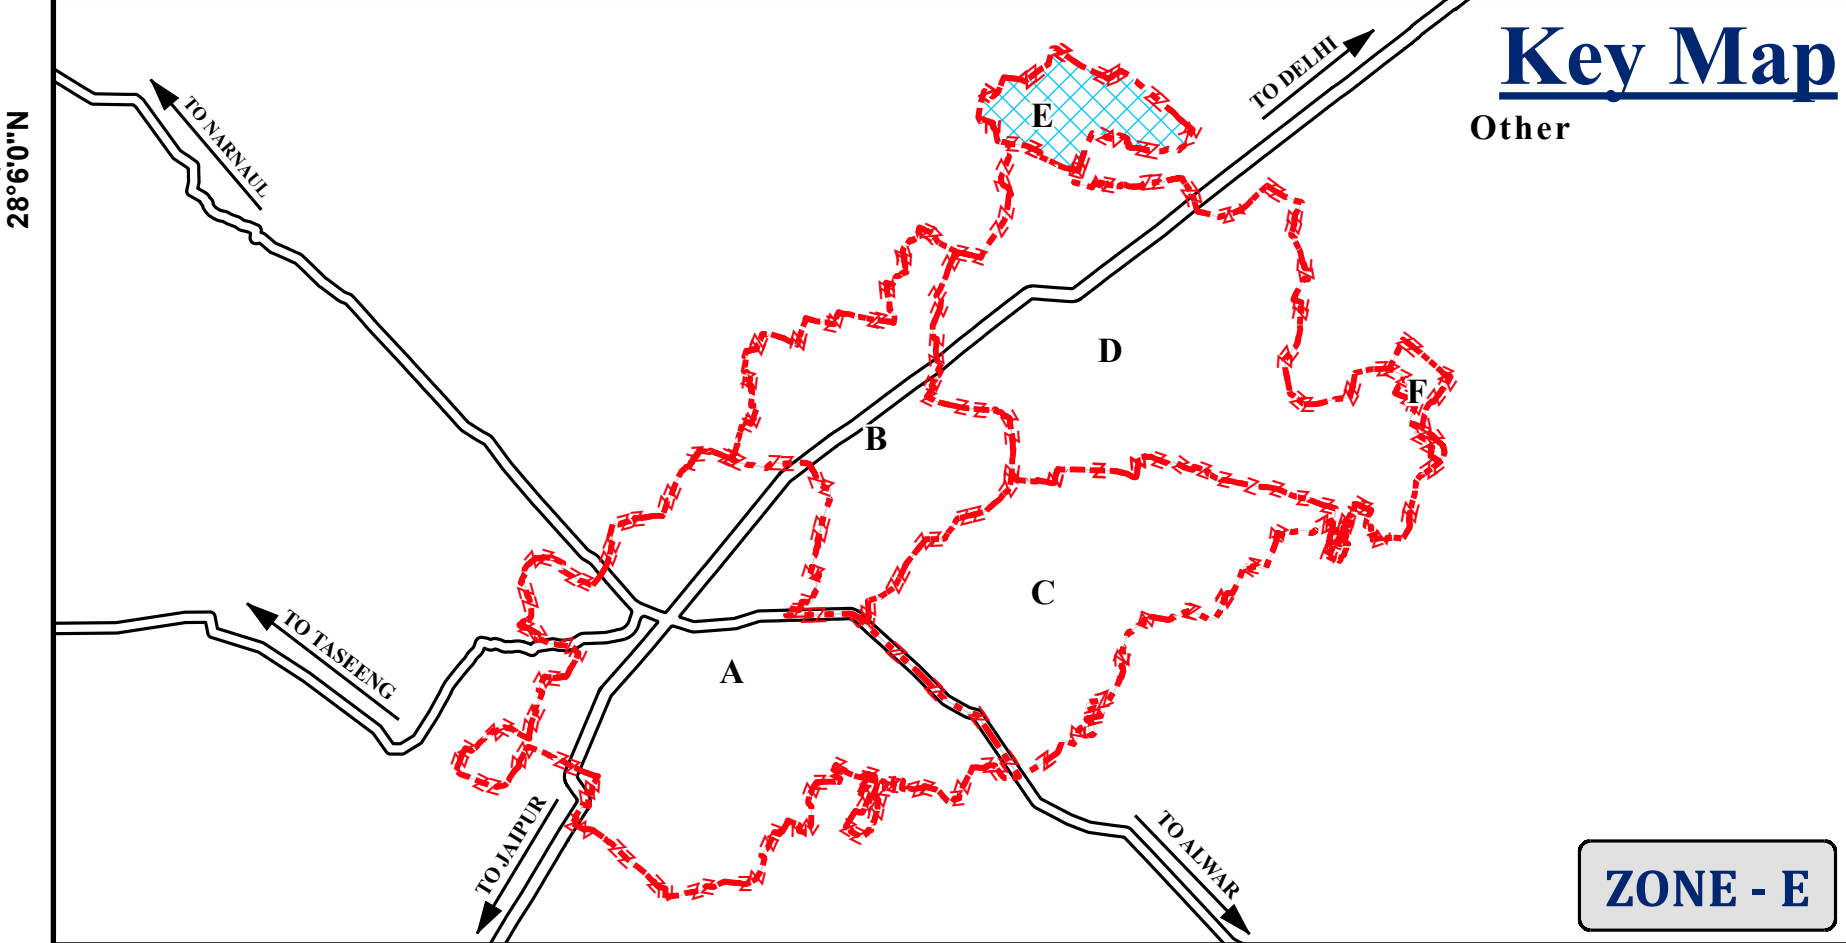

LEGEND सांकेतिका

BOUNDARIES	सीमाएँ	TRANSPORTATION & LOGISTICS	यातायात एवं लॉजिस्टिक
STATE BOUNDARY	राज्य सीमा	EXISTING ROADS	विद्यमान सड़कें
DISTRICT BOUNDARY	जिला सीमा	NATIONAL HIGHWAY	राष्ट्रीय राजमार्ग
TEHSIL BOUNDARY	तहसील सीमा	STATE HIGHWAY	राज्य राजमार्ग
BEHROR/NEEMRANA MUNICIPAL LIMIT	बहरोड़/नीमराना नगरपालिका सीमा	MAJOR DISTRICT ROAD	मुख्य जिला सड़क
VILLAGE BOUNDARY	ग्राम सीमा	PROPOSED ROADS	प्रस्तावित सड़कें
KPNR BOUNDARY	कपीरनगरआईआर सीमा	① DELHI-JAIPUR EXPRESSWAY	दिल्ली-जयपुर एक्सप्रेसवे
ZONE BOUNDARY	जोन सीमा	② BHUWADI-NEEMRANA LINK ROAD	भुवडी-नीमराना लिंक रोड
RESIDENTIAL	आवासीय	③ ARTERIAL ROAD	प्रमुख सड़क
ABADI	आबादी	④ SUB-ARTERIAL BEHROR RING ROAD	उप-प्रमुख सड़क/बहरोड़ रिंग रोड
ABADI DEVELOPMENT	आबादी विकास	⑤ MAJOR ROAD	मुख्य सड़क
RESIDENTIAL	आवासीय	⑥ SUB MAJOR ROAD	उप-मुख्य सड़क
INDUSTRIAL	औद्योगिक	NATURAL FEATURES	प्राकृतिक विशेषताएँ
INDUSTRIAL	औद्योगिक	PONDS / LAKE	तालाब/झील
RECREATIONAL	आमोद - प्रमोद	RIVER/NALLAH	नदी/नाला
REGIONAL PARK/PLAY GROUND	जैविकी प्रस्तावित भू-उपयोग	HILLS	पहाड़ी
SPORTS COMPLEX/OPEN GREEN	खेल मैदान/खेल मैदान/स्पोर्ट्स सम्प्लेक्स/खुले हरित क्षेत्र	HILL CONSERVATION ZONE	पहाड़ी संरक्षण क्षेत्र
ZDP PROPOSED LANDUSE	जेडपी प्रस्तावित भू-उपयोग	ROAD SIDE PLANTATION CORRIDOR	सड़क किनारे कुलारोपण गलियारा
HT LINE (132 / 220 / 400 KV)	हाई वोल्टाई लाइन (132/220/400 केवी)	AGRICULTURE	कृषि
BRIDGE / CULVERT	पुल/कलवर्ट	AGRICULTURE LAND	कृषि भूमि
STRENGTHENING/UPGRADATION OF ROAD	सड़क का सुदृढ़ीकरण/अपग्रेडेशन		
EXISTING ROADS			
PROPOSED ROADS			
① 90M WIDE ROAD			
② 45M WIDE ROAD			
③ 30M WIDE ROAD			
④ 24M WIDE ROAD			
⑤ 18M WIDE ROAD			

