
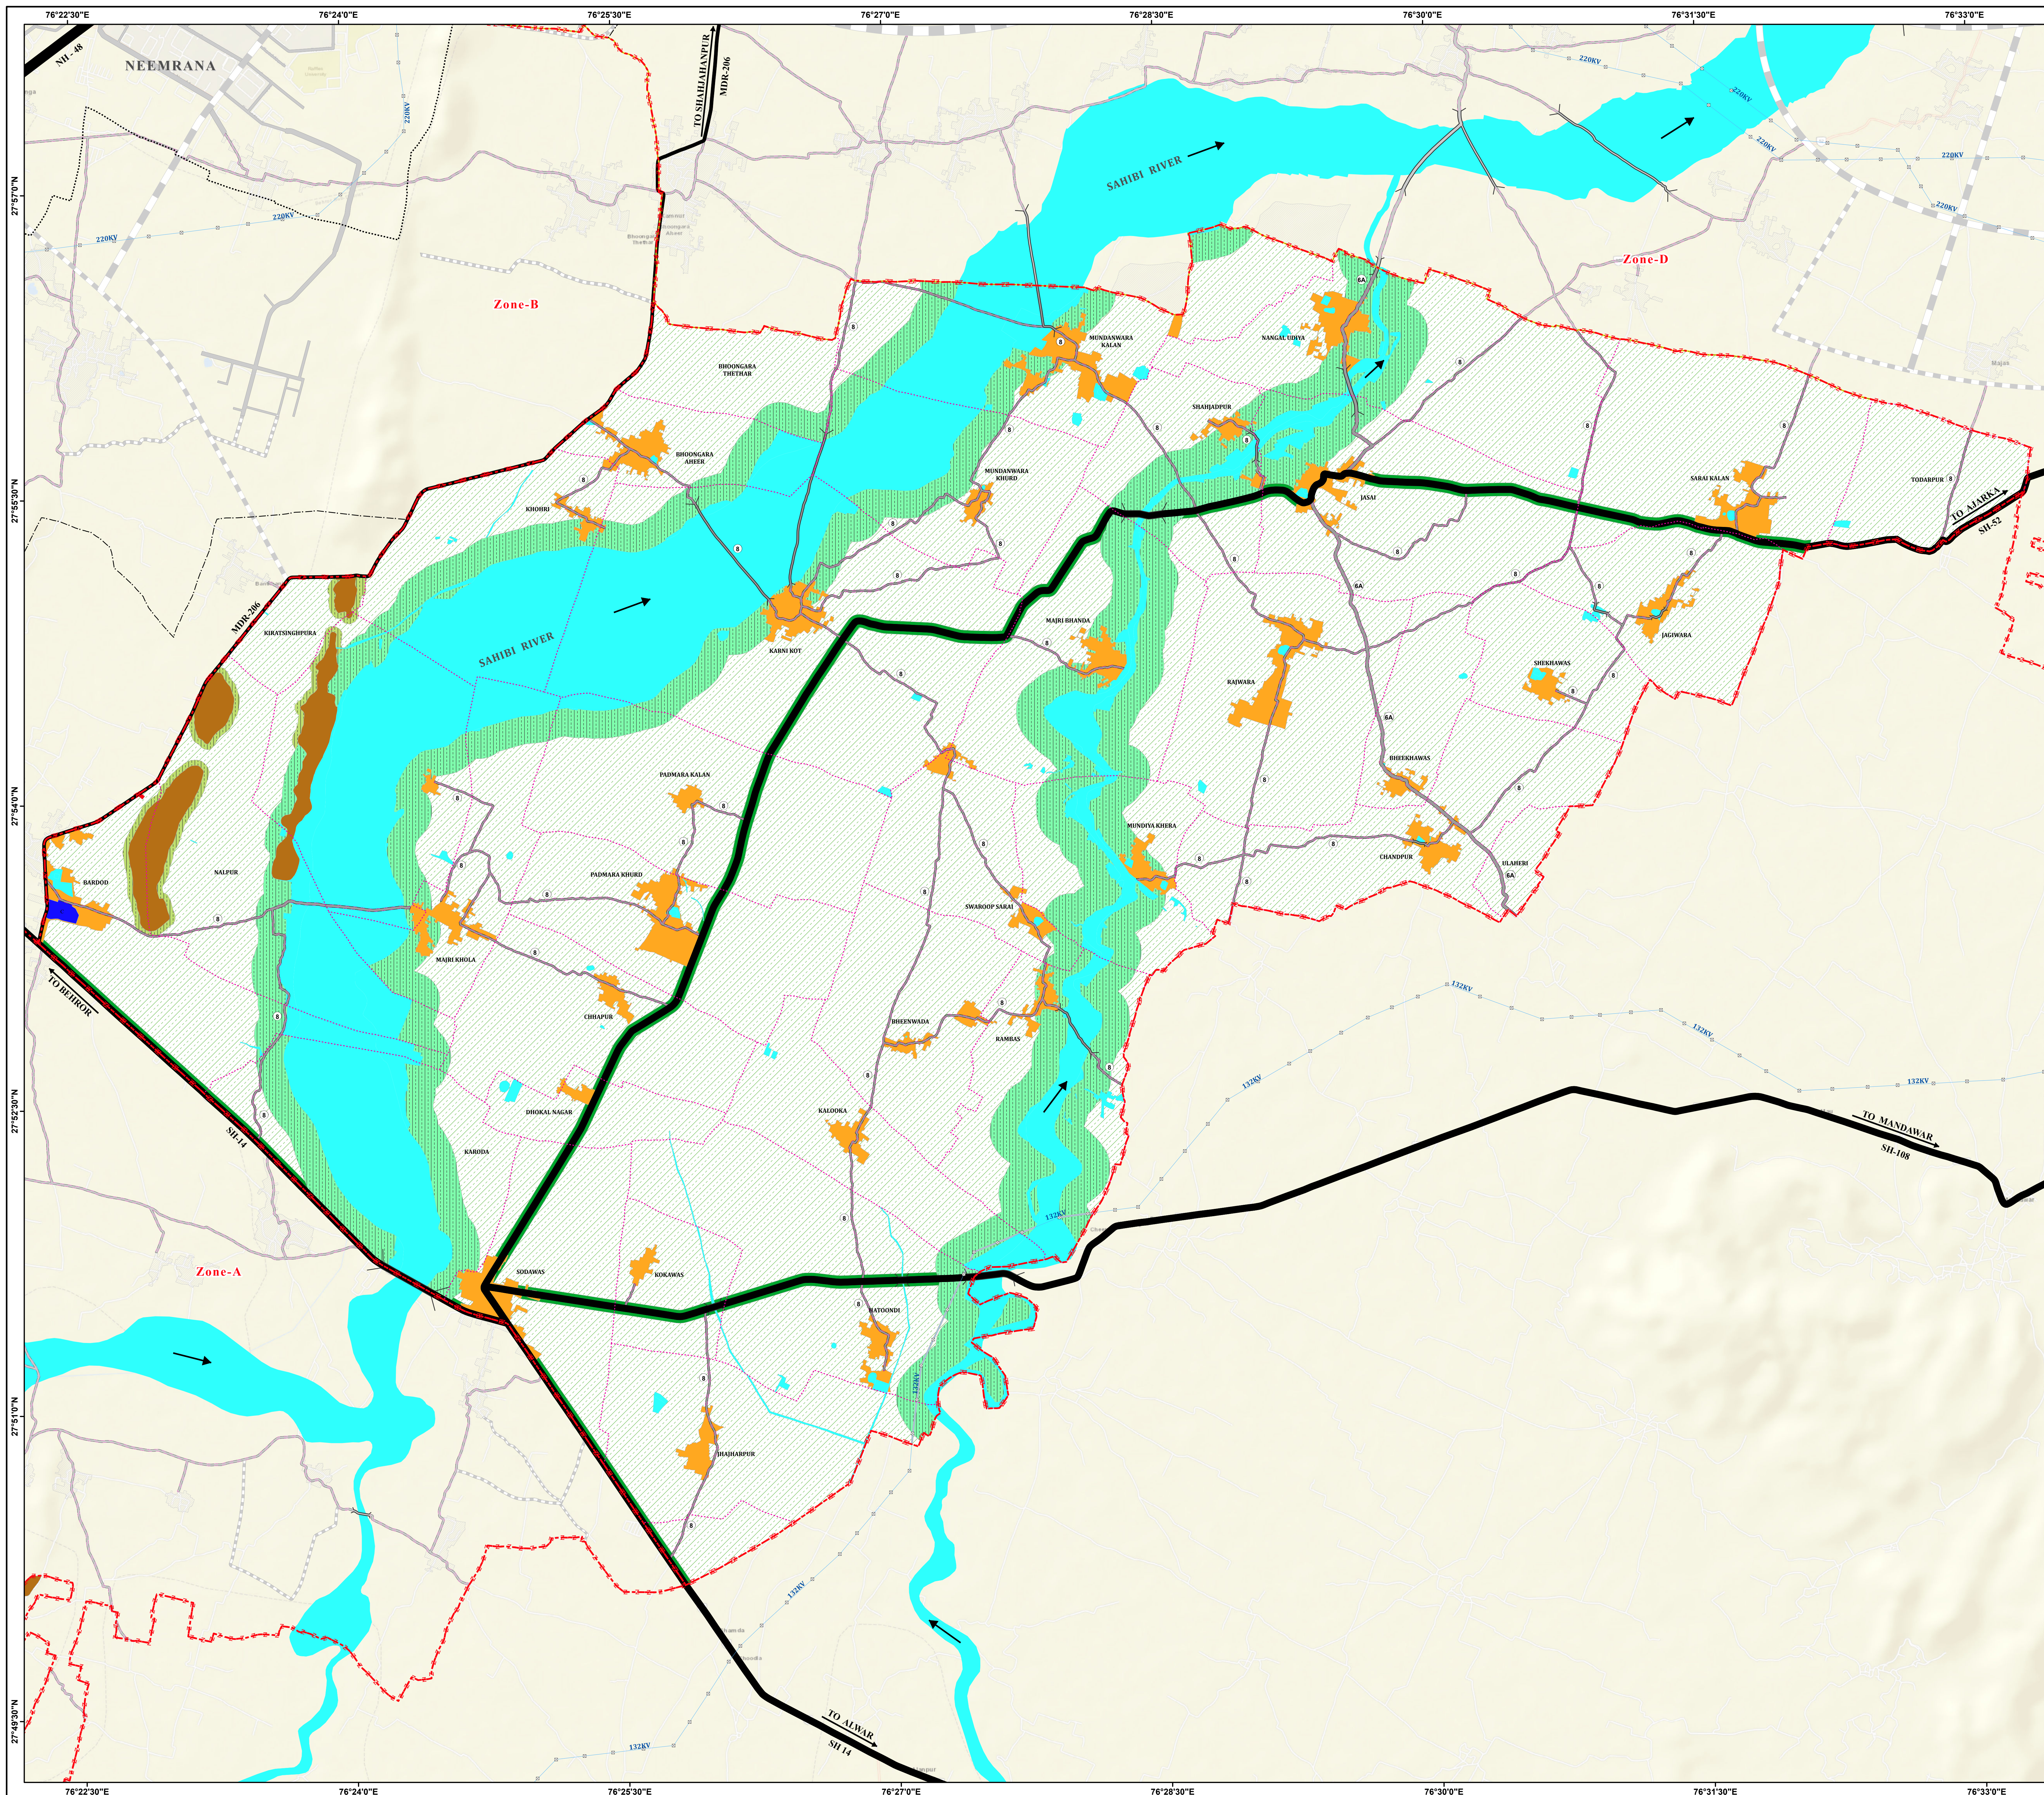


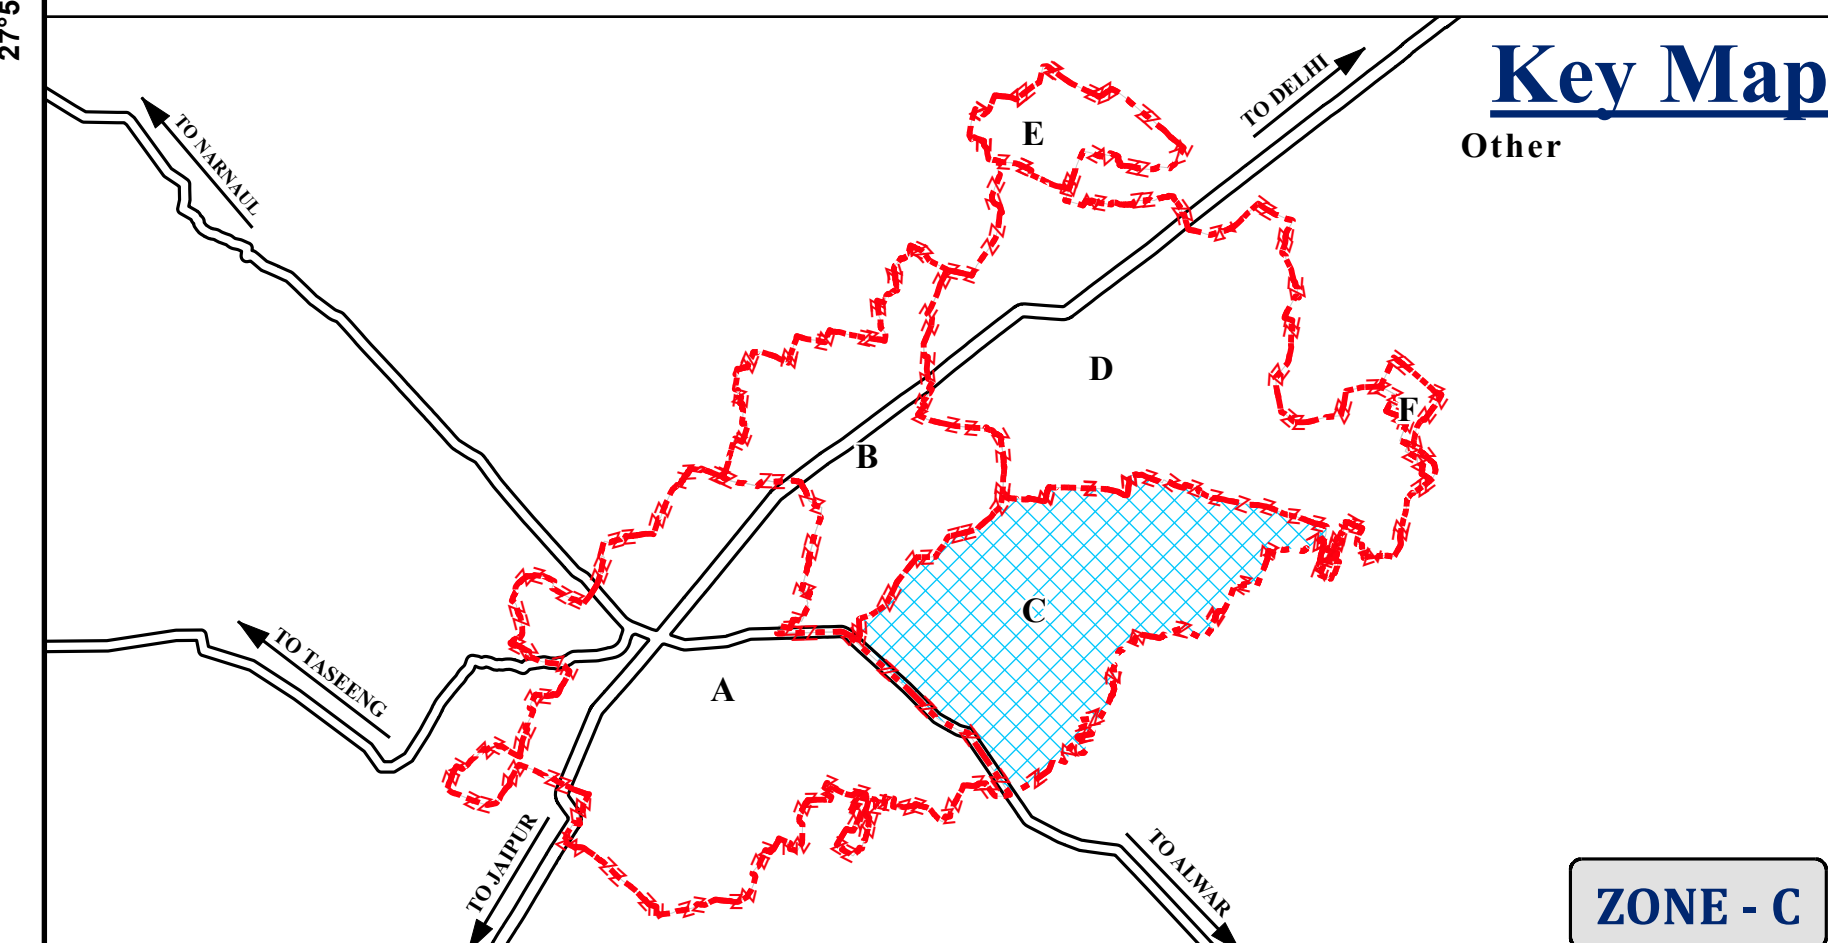

**SHAHJAHANPUR-NEEMRANA-BEHROR
URBAN COMPLEX**

शाहजहाँपुर-नीमराना-बहरोड़ नगरीय समूह


ZONAL DEVELOPMENT PLAN - 2041 (DRAFT)

LEGEND सांकेतिका

BOUNDARIES		सीमाएं	TRANSPORTATION & LOGISTICS		यातायात एवं लॉजिस्टिक
STATE BOUNDARY राज्य सीमा			NATIONAL HIGHWAY राष्ट्रीय राजमार्ग		
DISTRICT BOUNDARY ज़िला सीमा			STATE HIGHWAY राज्य राजमार्ग		
TEHSIL BOUNDARY तेहसील सीमा			MAJOR DISTRICT ROAD मुख्य जिला सड़क		
BEHROUR-NEEMRANA MUNICIPAL LIMIT बहेरौर / नीमराना नगरपालिका सीमा			PROPOSED ROADS प्रस्तावित सड़कें		
VILLAGE BOUNDARY ग्राम सीमा			(1) DELHI-JAIPUR EXPRESSWAY दिल्ली-जायपुर एक्सप्रेसवे	100 m	
KBNIR BOUNDARY कबीरनगर/अडवासी सीमा			(2) BHIVADI-NEEMRANA LINK ROAD भिवदी-नीमराना लिंक रोड	100 m	
ZONE BOUNDARY ज़ोन सीमा			(3) ARTERIAL ROAD प्रमुख सड़क	80 m	
RESIDENTIAL आवासीय			(4) SUB-ARTERIAL/BEHROUR RING ROAD उप-मुख्य सड़क / बहेरौर रिंग रोड	60 m	
ABADI अबादी			(5) MAJOR ROAD मुख्य सड़क	45 m	
ABAD DEVELOPMENT अबादी विकास			(6) SUB MAJOR ROAD उप-मुख्य सड़क	30 m	
RESIDENTIAL आवासीय			NATURAL FEATURES प्राकृतिक विशेषताएँ		
COMMERCIAL वाणिज्यिक			PONDS / LAKE सांखन / झील		
RETAIL BUSINESS, HOTELS & GENERAL COMMERCIAL रिटेल बिज़नेस, होटल एवं सामान्य वाणिज्यिक			RIVER/NALLAH नदी / नाला		
RECREATIONAL आनंद एवं - प्रमोद			HILLS पहाड़ी		
REGIONAL PARK/PLAY GROUND/ SPORTS COMPLEX-OPEN GREEN क्षेत्रीय उद्यान / खेल मैदान / खेलों का कम्प्लेक्स / खुले हरित क्षेत्र			SPECIAL USES विशेष उपयोग		
PUBLIC AND SEMI-PUBLIC सार्वजनिक एवं अर्द्ध-सार्वजनिक			HILL CONSERVATION ZONE पहाड़ी संरक्षण क्षेत्र		
PUBLIC/SEMI-PUBLIC/KNOWLEDGE CITY सार्वजनिक / अर्द्ध-सार्वजनिक / गैजेट सिटी			RIVER CONSERVATION ZONE नदी संरक्षण क्षेत्र		
COLLEGE/SCHOOL/INSTITUTIONAL कॉलेजियट / विद्यालय / संस्थानिक			ROAD SIDE PLANTATION CORRIDOR सड़क किनारे प्लांटेशन कॉरिडोर		
HT PROPOSED LANDUSE जेडडीपी प्रस्तावित भू-उपयोग			AGRICULTURE कृषि		
ZPD LINE (132 / 220 / 400 KV) उच्च वोल्टा बिजुत लाइन (132 / 220 / 400 केवी)			AGRICULTURE LAND कृषि भूमि		
BRIDGE / CULTVERT चुर / कुलवर्ट					
	EXISTING ROADS	PROPOSED ROADS			
(A) 90M WIDE ROAD					
(SA) 45M WIDE ROAD					
(BA) 30M WIDE ROAD					
(T) 24M WIDE ROAD					
(B) 18M WIDE ROAD					
STRENGTHENING/UPGRADATION OF ROAD सड़क का सुदृढ़ीकरण / अग्रेषण					

PROPOSED LANDUSE (ZONE - C)

1:20,000

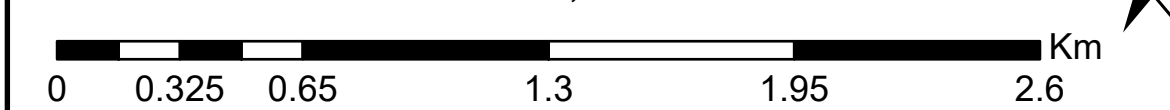

Consultant :

YCSPL
WE THINK BETTER

Yashi Consulting Services Pvt. Ltd., Jaipur
501-510, 5th Floor, Kailash Tower, Lal Kothi
Tonk Road, Jaipur, Rajasthan 302015

Assistant Town Planner BIDA ,Bhiwadi	Deputy Town Planner BIDA ,Bhiwadi	Senior Town Planner BIDA ,Bhiwadi	Superintendent Engineer BIDA ,Bhiwadi	Chief Executive Officer BIDA ,Bhiwadi
--	---	---	---	---

T O W N P L A N N I N G D E P A R T M E N T , R A J A S T H A N