
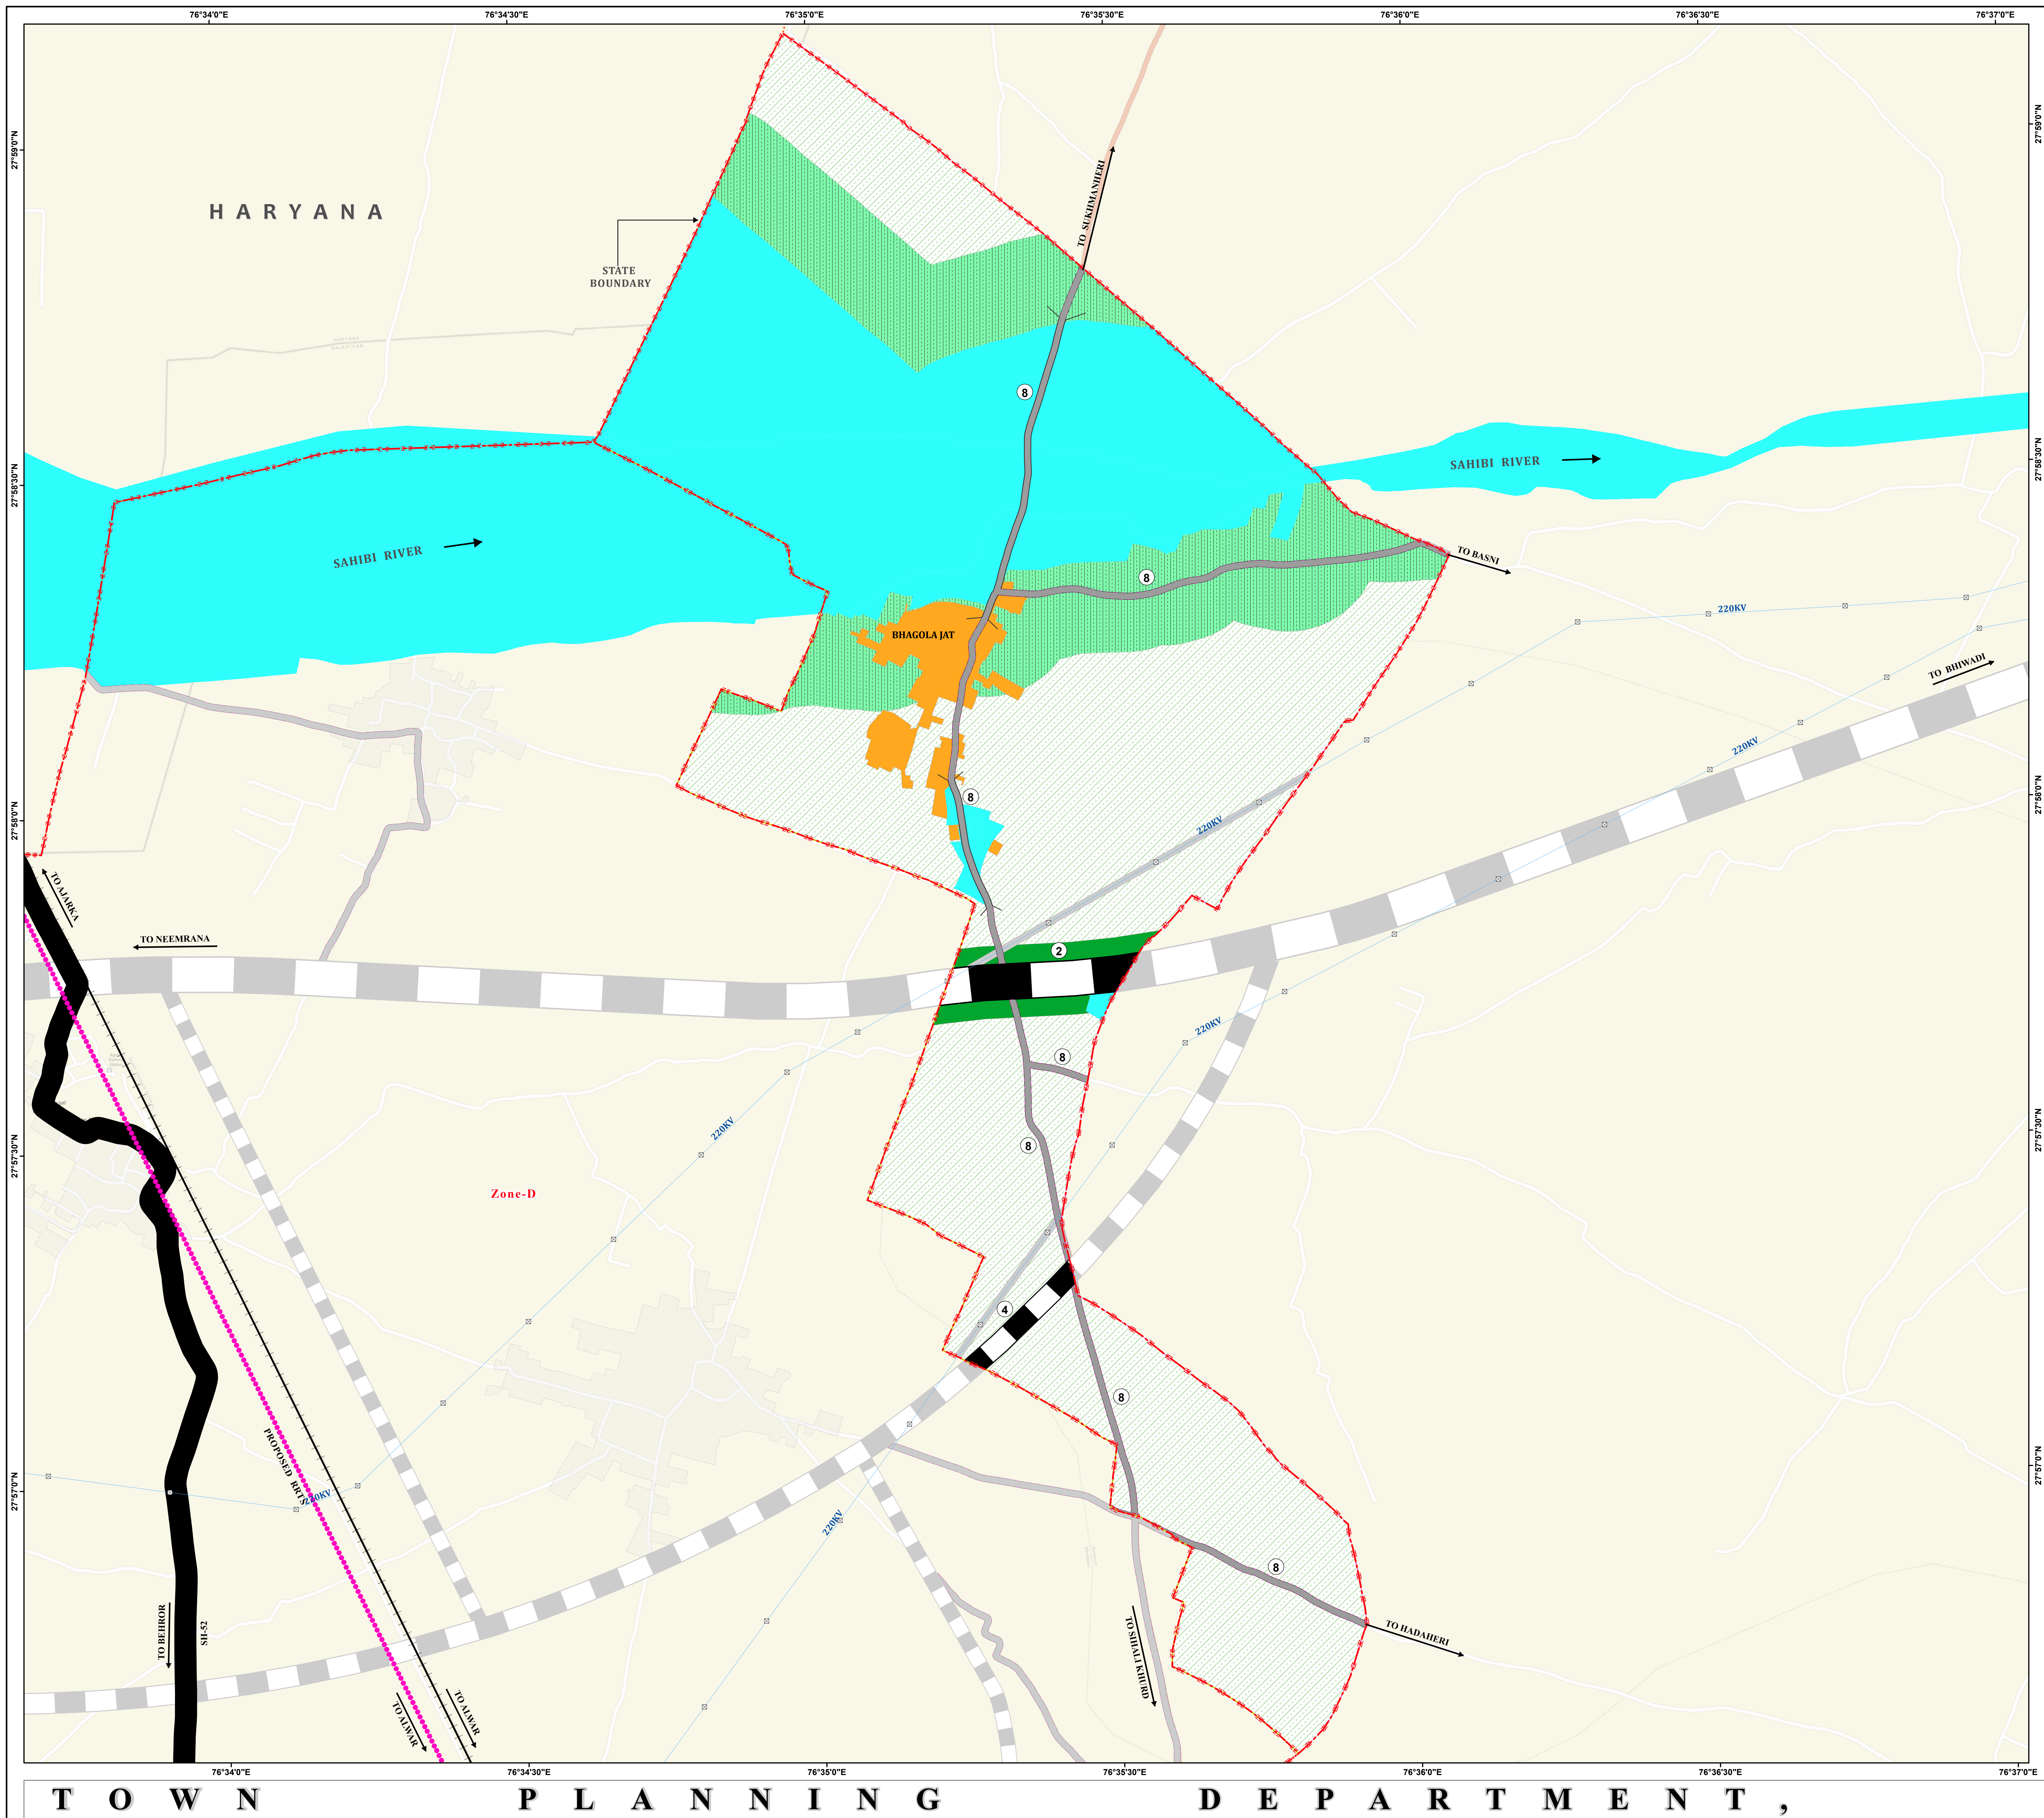


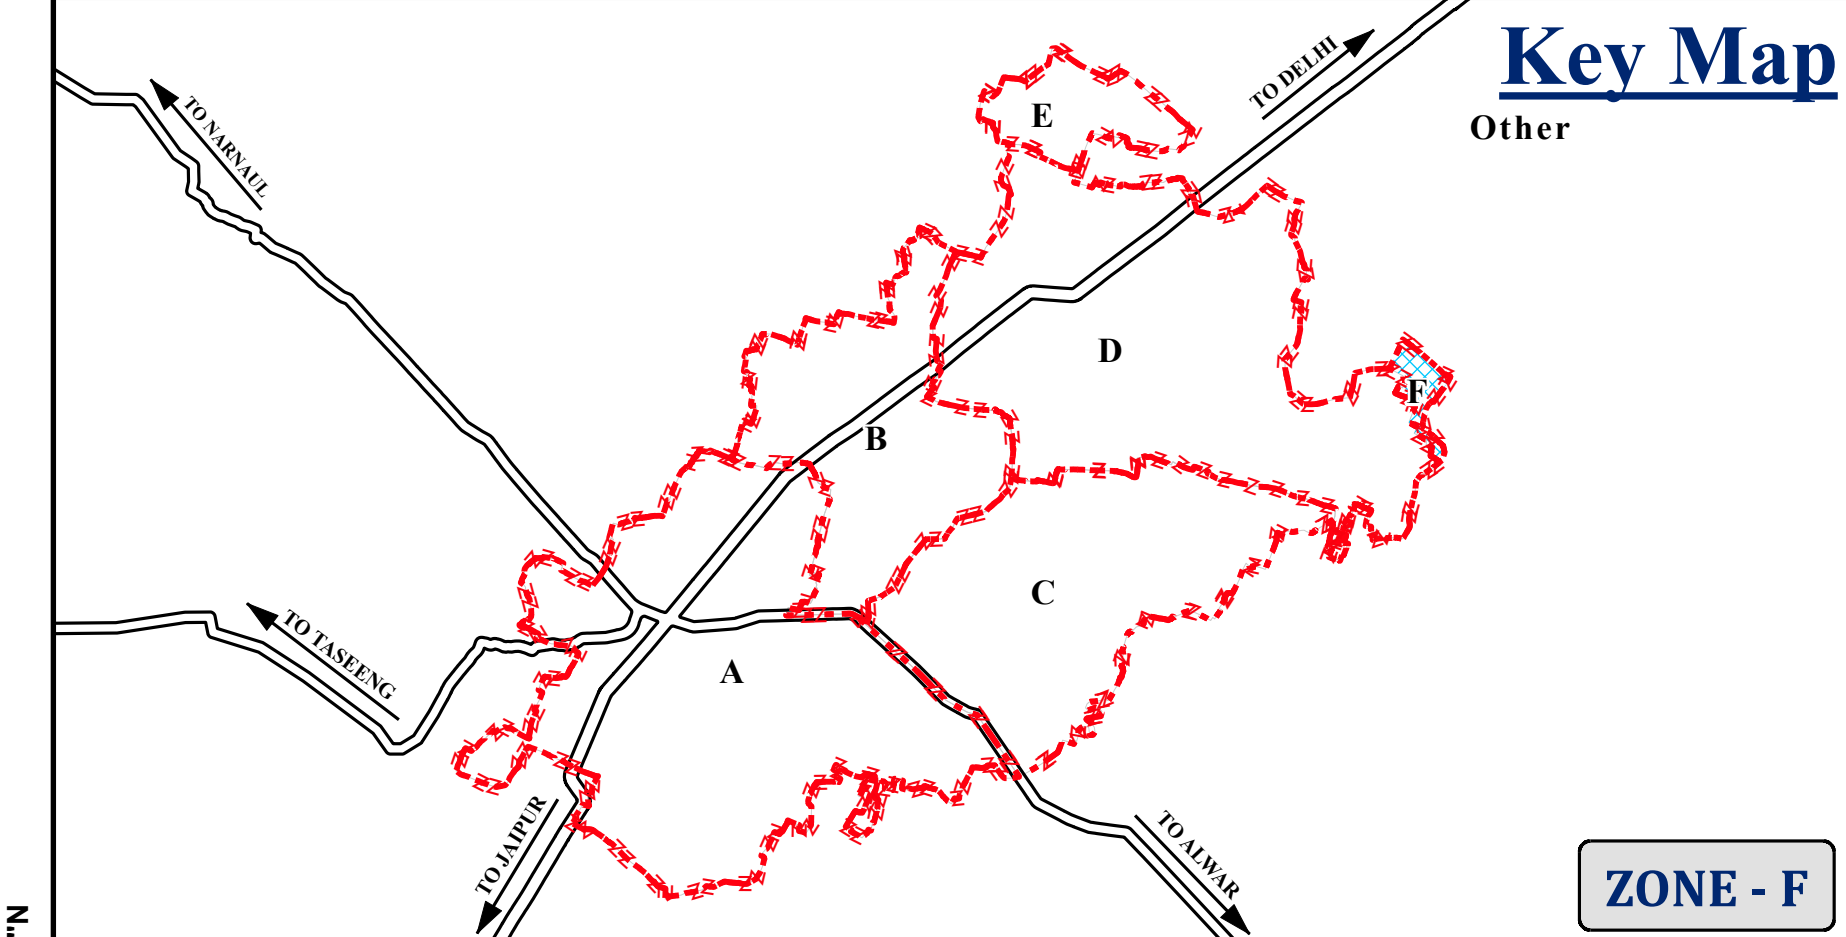


**SHAHJAHANPUR-NEEMRANA-BEHROR
URBAN COMPLEX**

शाहजहाँपुर-नीमराना-बहरोड़ नगरीय समूह

ZONAL DEVELOPMENT PLAN - 2041 (DRAFT)

LEGEND सांकेतिका

BOUNDARIES		सीमाएँ	TRANSPORTATION & LOGISTICS		यातायात एवं लॉजिस्टिक्स
STATE BOUNDARY		राज्य सीमा	EXISTING ROADS		विद्यमान सड़कें
DISTRICT BOUNDARY		ज़िला सीमा	NATIONAL HIGHWAY		राष्ट्रीय राजमार्ग
TEHSIL BOUNDARY		तहसील सीमा	STATE HIGHWAY		राज्य राजमार्ग
BEHOR/NEEMRANA MUNICIPAL LIMIT		बहेरीड / नीमराना नगरपालिका सीमा	MAJOR DISTRICT ROAD		मुख्य जिला सड़क
VILLAGE BOUNDARY		ग्राम सीमा	PROPOSED ROADS		प्रस्तावित सड़कें
KNNR BOUNDARY		कीर्तिपुर/गणेशपुर सीमा	① DELHI-JAIPUR EXPRESSWAY		100 m
ZONE BOUNDARY		ज़ोन सीमा	② BHIWADI-NEEMRANA LINK ROAD		100 m
RESIDENTIAL		आवासीय	③ ARTERIAL ROAD		80 m
ABADI		आवासीय	④ SUB-ARTERIAL/BEHOR BING ROAD		60 m
ABADI DEVELOPMENT		आवासीय विकास	⑤ MAJOR ROAD		45 m
ZDP PROPOSED LANDUSE		जेडडीपी प्रस्तावित भू-उपयोग	⑥ SUB MAJOR ROAD		30 m
HT LINE (132 / 220 / 400 KV)		हाई टेंशन लाइन (132 / 220 / 400 कीवी)	EXISTING RAILWAY LINE		विद्यमान रेलवे लाइन
BRIDGE / CULTURT		पुल / कव्चट	PROPOSED RRTS		प्रस्तावित अल्ट्राफास्ट
EXISTING ROADS		विद्यमान सड़कें	NATURAL FEATURES		प्राकृतिक विशेषताएँ
PROPOSED ROADS		प्रस्तावित सड़कें	PONDS / LAKE		झील / ताल
4A 90M WIDE ROAD			RIVER/NALLAH		नदी / नाला
5A 45M WIDE ROAD			HILLS		पहाड़ी
3A 30M WIDE ROAD			SPECIAL USES		विशिष्ट उपयोग
7 24M WIDE ROAD			RIVER CONSERVATION ZONE		नदी संरक्षण क्षेत्र
8 18M WIDE ROAD			ROAD SIDE PLANTATION CORRIDOR		सड़क किनारे प्लांटेशन कोरिडोर
STRENGTHENING/UPGRADATION OF ROAD		सड़क का सुदृढ़ीकरण / अपग्रेडेशन	AGRICULTURE		कृषि
			AGRICULTURAL LAND		कृषि भूमि

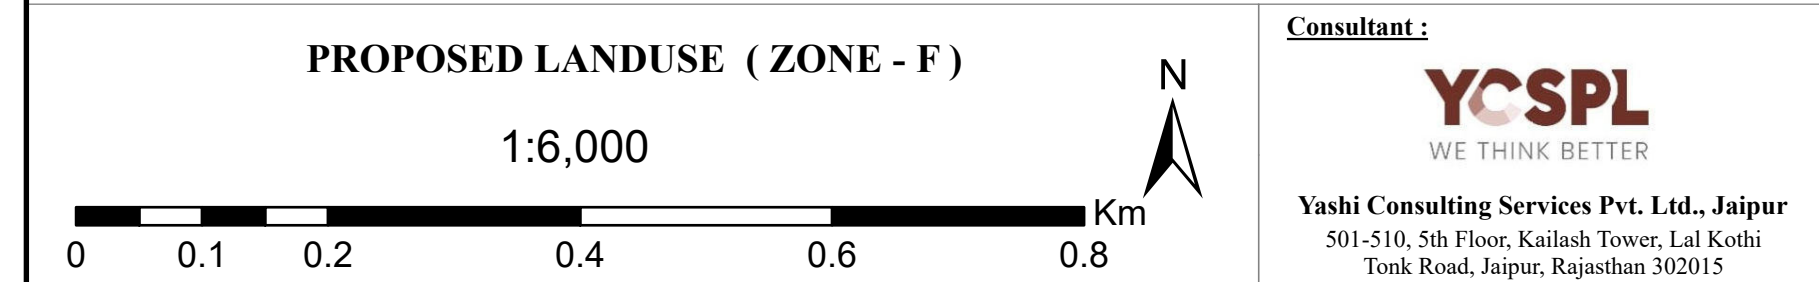

Assistant Town Planner BIDA ,Bhiwadi	Deputy Town Planner BIDA ,Bhiwadi	Senior Town Planner BIDA ,Bhiwadi	Superintendent Engineer BIDA ,Bhiwadi	Chief Executive Officer BIDA ,Bhiwadi
--	---	---	---	---

T O W N P L A N N I N G D E P A R T M E N T , R A J A S T H A N